




Meldergruppe: 1	Gebäude: Name des Gebäude	Geschoss: R+3	Raum: Wohnung	Melderanzahl: 5	Melderart: Siehe Legende	Bemerkung: x	 
---------------------------	------------------------------	------------------	------------------	--------------------	-----------------------------	-----------------	---



LEGENDE

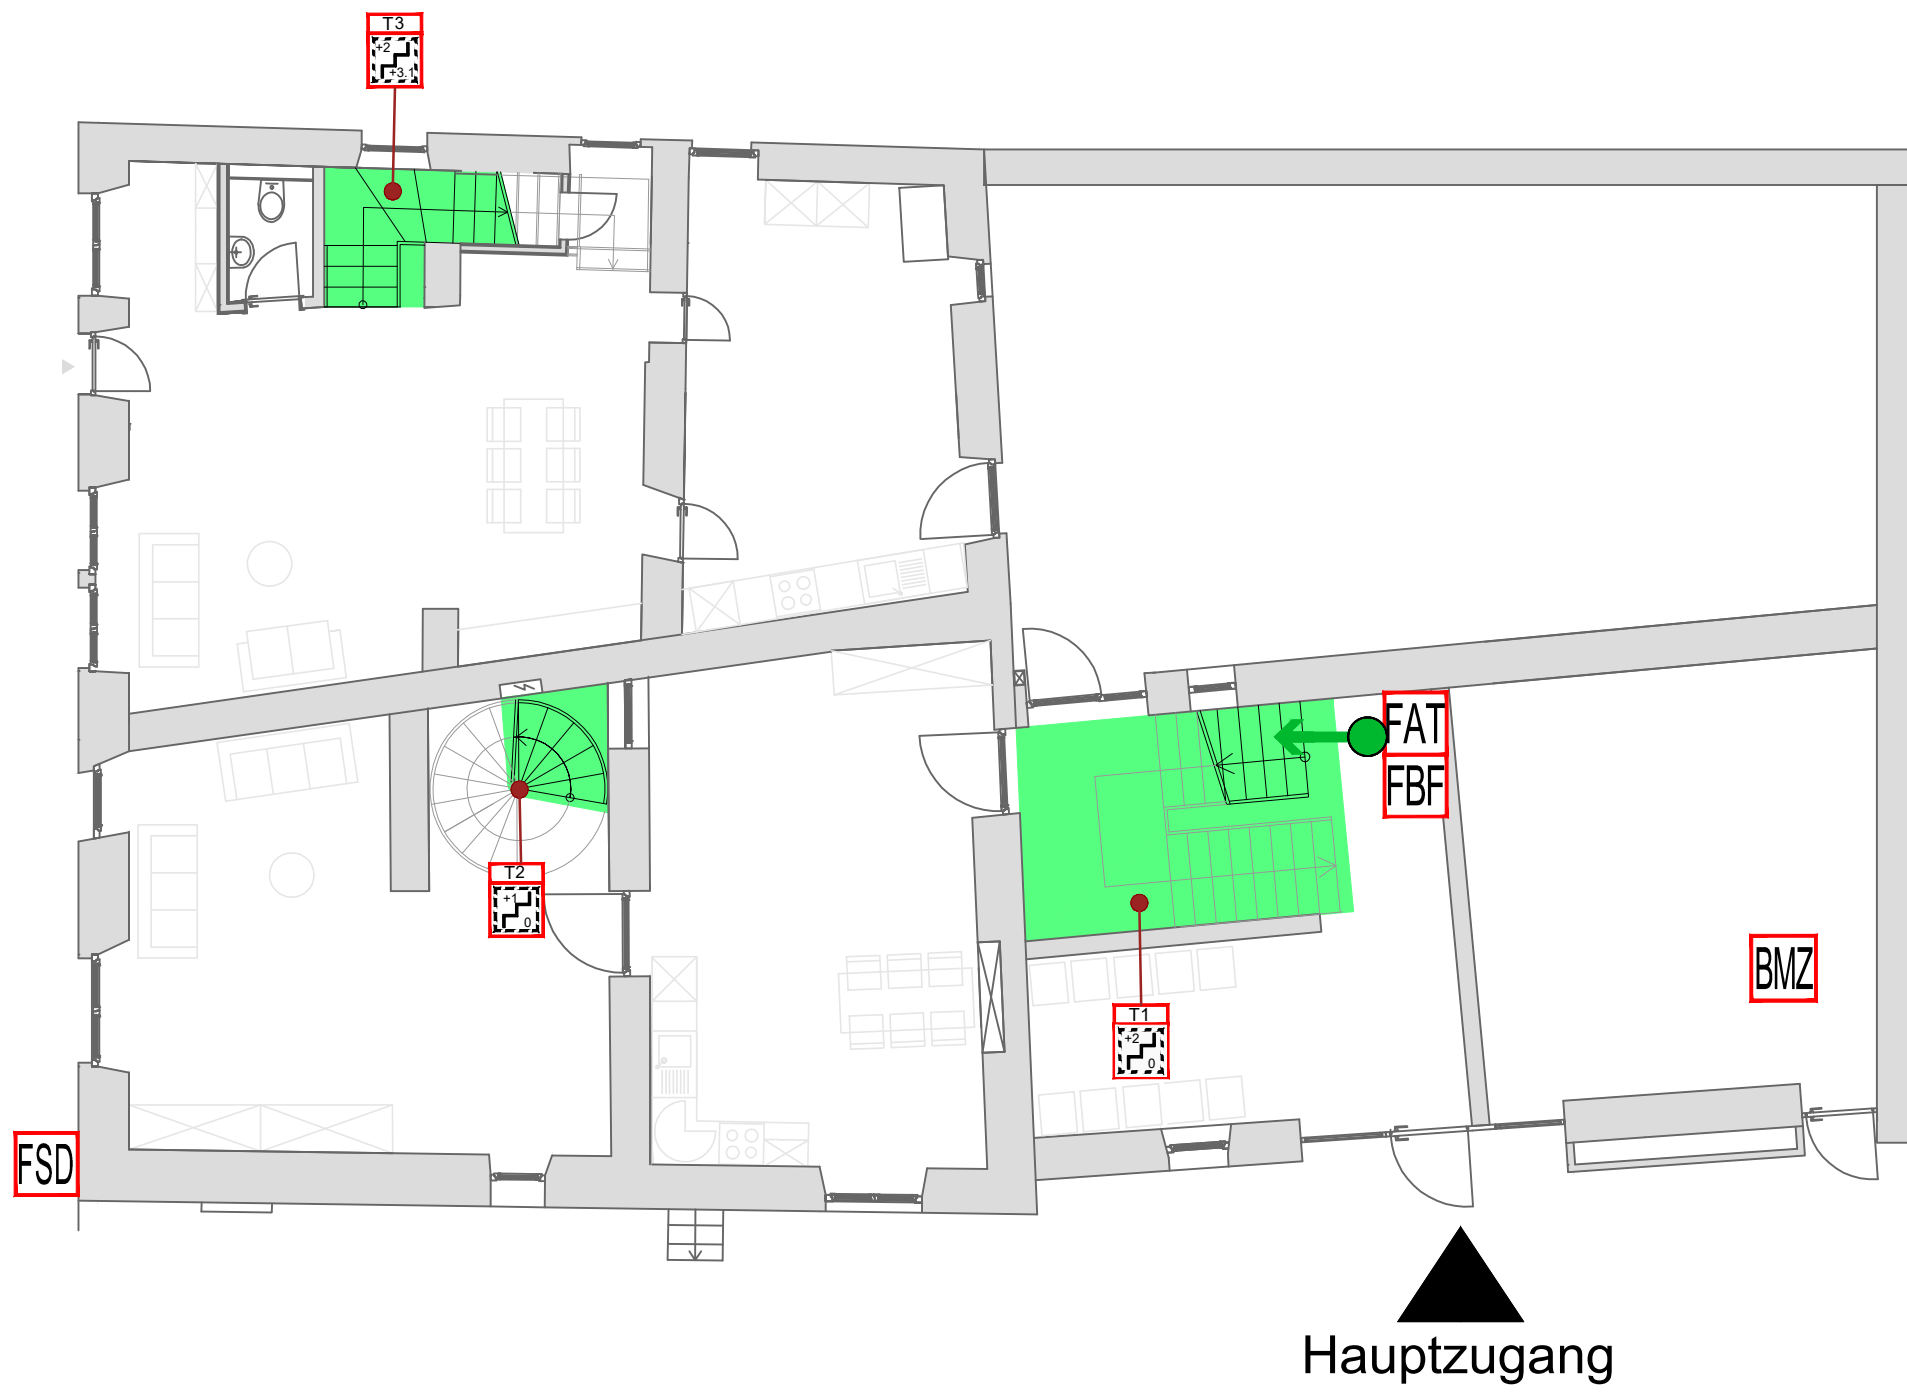

- FAT Feuerwehrranzeigetableau
- FBF Feuerwehrbedienfeld
- FSD Feuerwehrschränke
- BMZ Brandmeldezentrale
- Zone LK
- Laufweg
- ▶ Hauptzugang

SCHNITTPLAN

Geschoss	T 1	T 2	T 3	T 4
R+3			↑	
R+2	└─┬─┘			
R+1	└─┬─┘			
R+0	●			
R-1				




ÜBERSICHTSPLAN







Meldergruppe: 1	Gebäude: Name des Gebäude	Geschoss: R+3	Raum: Wohnung	Melderanzahl: 5	Melderart: Siehe Legende	Bemerkung: X	 
---------------------------	------------------------------	------------------	------------------	--------------------	-----------------------------	-----------------	---



LEGENDE

-  Automatischer Brandmelder
-  Zone LK
-  Laufweg

SCHNITTPLAN

Geschoss	T 1	T 2	T 3	T 4
R+3				
R+2				
R+1				
R+0				
R-1				

ÜBERSICHTSPLAN

